

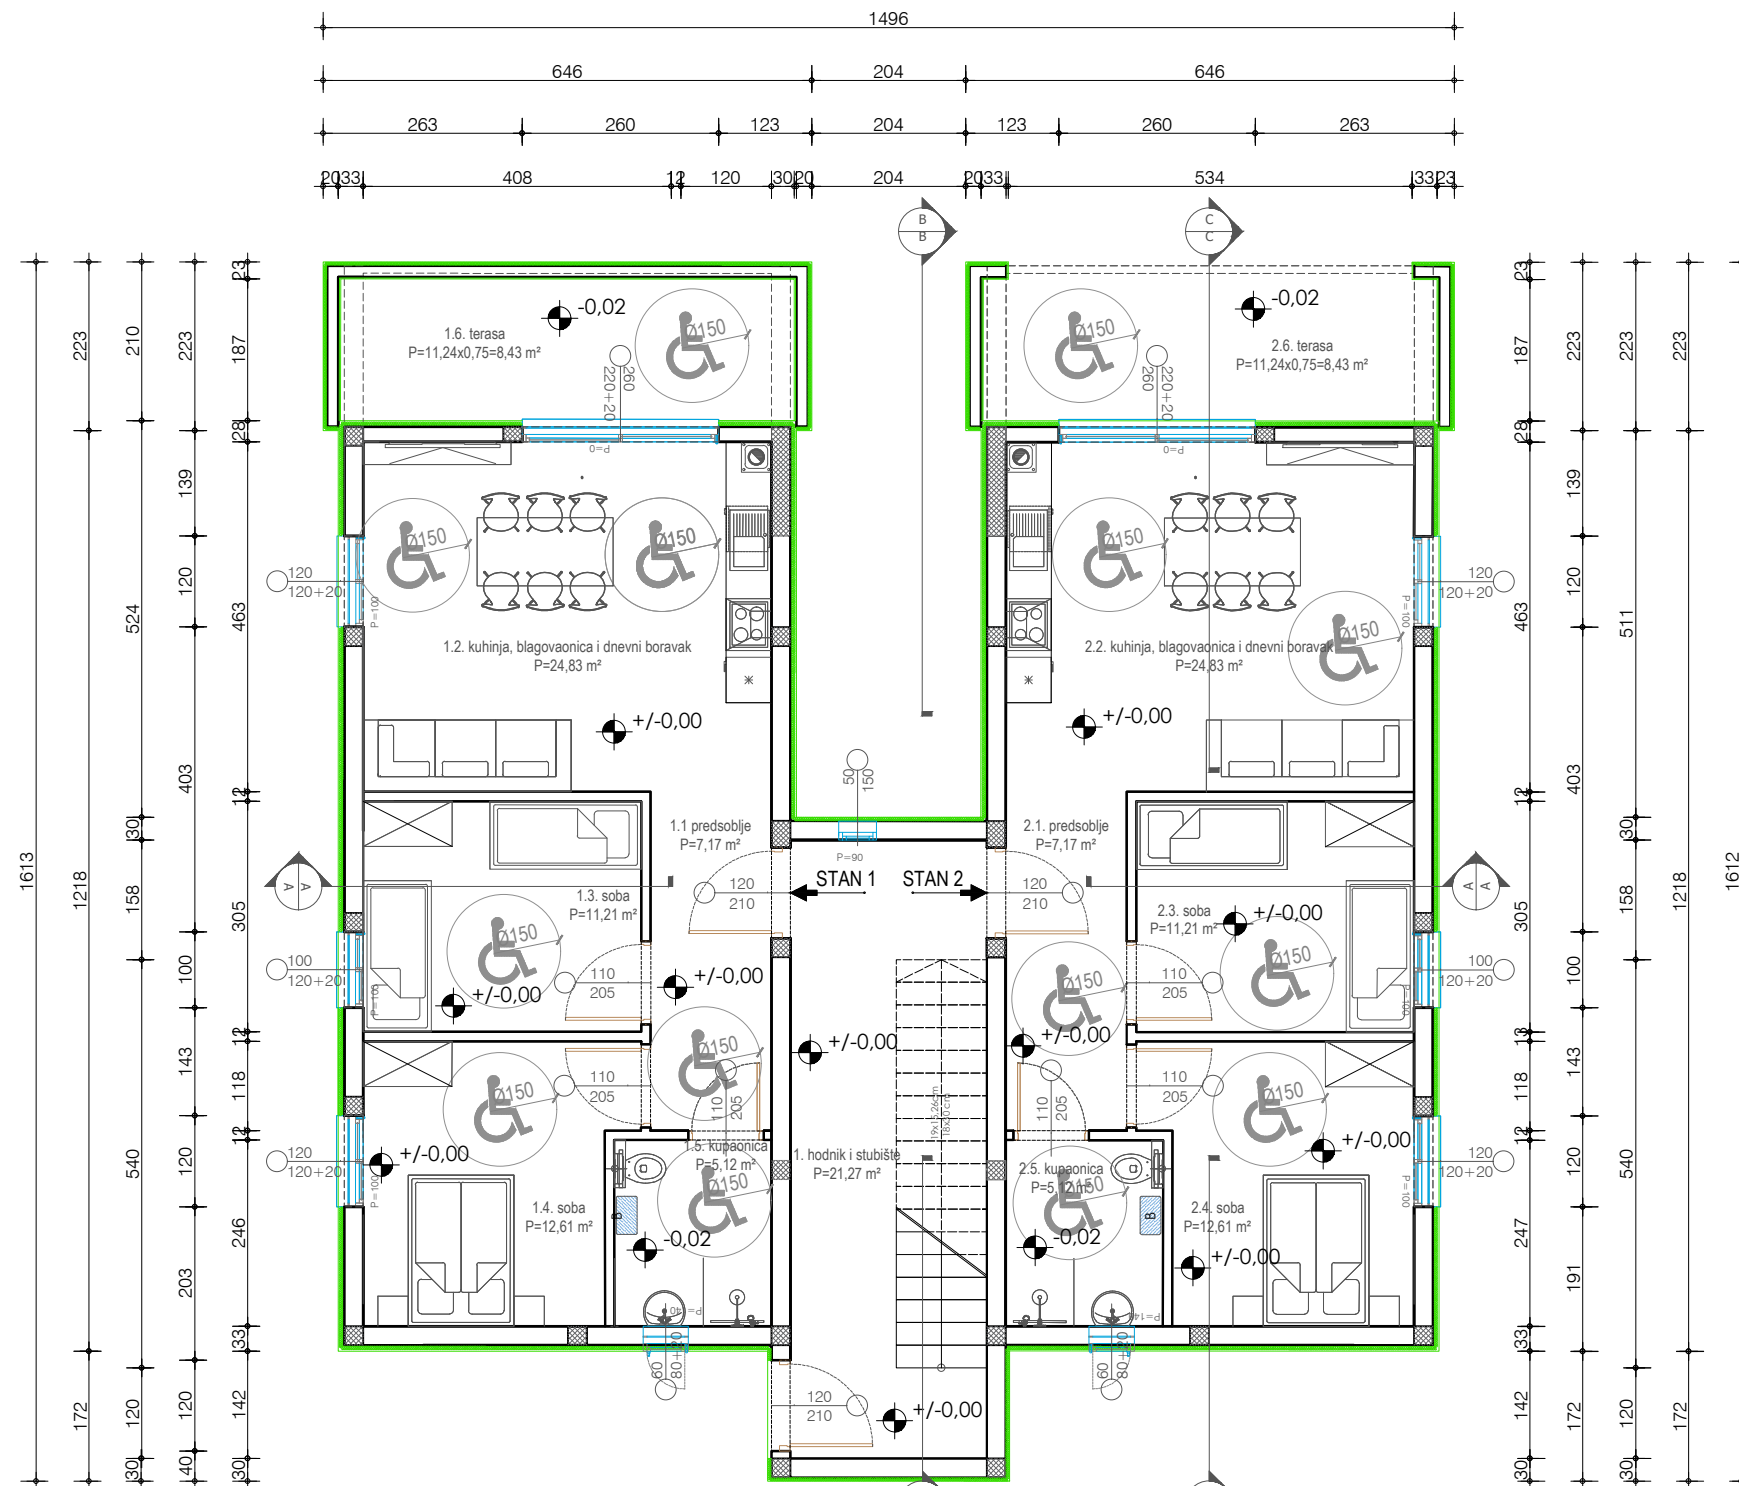


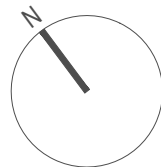

PRIZEMLJE				
1 HODNIK I STUBIŠTE	21.27	1.00	21.27	KERAMIČKE PLOČICE
S1				
OPIS PROSTORIJE	POVRŠINA	KOEFICIJENT	POVRŠINA	ZAVRŠNA OBLOGA
1.1 PREDSOBLJE	7.17	1.00	7.17	PARKET
1.2 KUHINJA, BLAG. I DN.BORAVAK	24.83	1.00	24.83	PARKET/KER.PLOČICE
1.3 SOBA	11.21	1.00	11.21	PARKET
1.4 SOBA	12.61	1.00	12.61	PARKET
1.5 KUPAONICA	5.12	1.00	5.12	KERAMIČKE PLOČICE
1.6 TERASA	11.24	0.75	8.43	KERAMIČKE PLOČICE
SVEUKUPNO:	72.18		69.37	
S2				
OPIS PROSTORIJE	POVRŠINA	KOEFICIJENT	POVRŠINA	ZAVRŠNA OBLOGA
2.1 PREDSOBLJE	7.17	1.00	7.17	PARKET
2.2 KUHINJA, BLAG. I DN.BORAVAK	24.83	1.00	24.83	PARKET/KER.PLOČICE
2.3 SOBA	11.21	1.00	11.21	PARKET
2.4 SOBA	12.61	1.00	12.61	PARKET
2.5 KUPAONICA	5.12	1.00	5.12	KERAMIČKE PLOČICE
2.6 TERASA	11.24	0.75	8.43	KERAMIČKE PLOČICE
SVEUKUPNO:	72.18		69.37	
SVEUKUPNO PRIZEMLJE:	165.63		160.01	

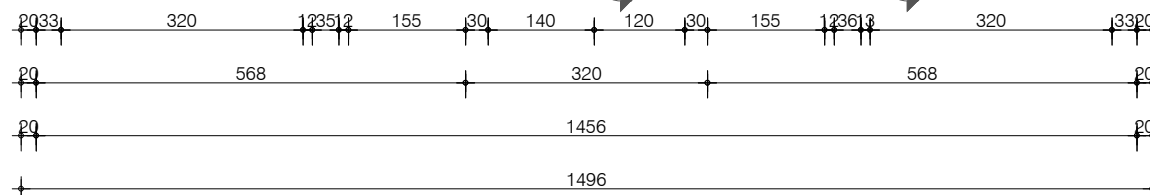

ARTIS PROJEKT

GLAVNI PROJEKTANT:
JOSIP ŽUNIĆ, struč. spec. ing. aedif.

PROJEKTANT:
TOMISLAV KUKAVICA, dipl. ing. arh.

SURADNIK PROJEKTANT:
NIKOLINA ŽUNIĆ, mag. ing. aedif.

SADRŽAJ:
TLOCRT PRIZEMLJA

INVESTITOR:	MJERILO 1:100
GRAĐEVINA/ LOKACIJA: STAMBENA ZGRADA/ RAŽANAC	T. D. GP- A 31/2023
VRSTA PROJEKTA: ARHITEKTONSKI PROJEKT- MAPA 1	Z. O. P. GP 31/2023
FAZA PROJEKTA: GLAVNI PROJEKT	DATUM 10/2023
RELATIVNA KOTA= APSOLUTNA KOTA +/-0,00= 10,83 m.n.v.	LIST 3