
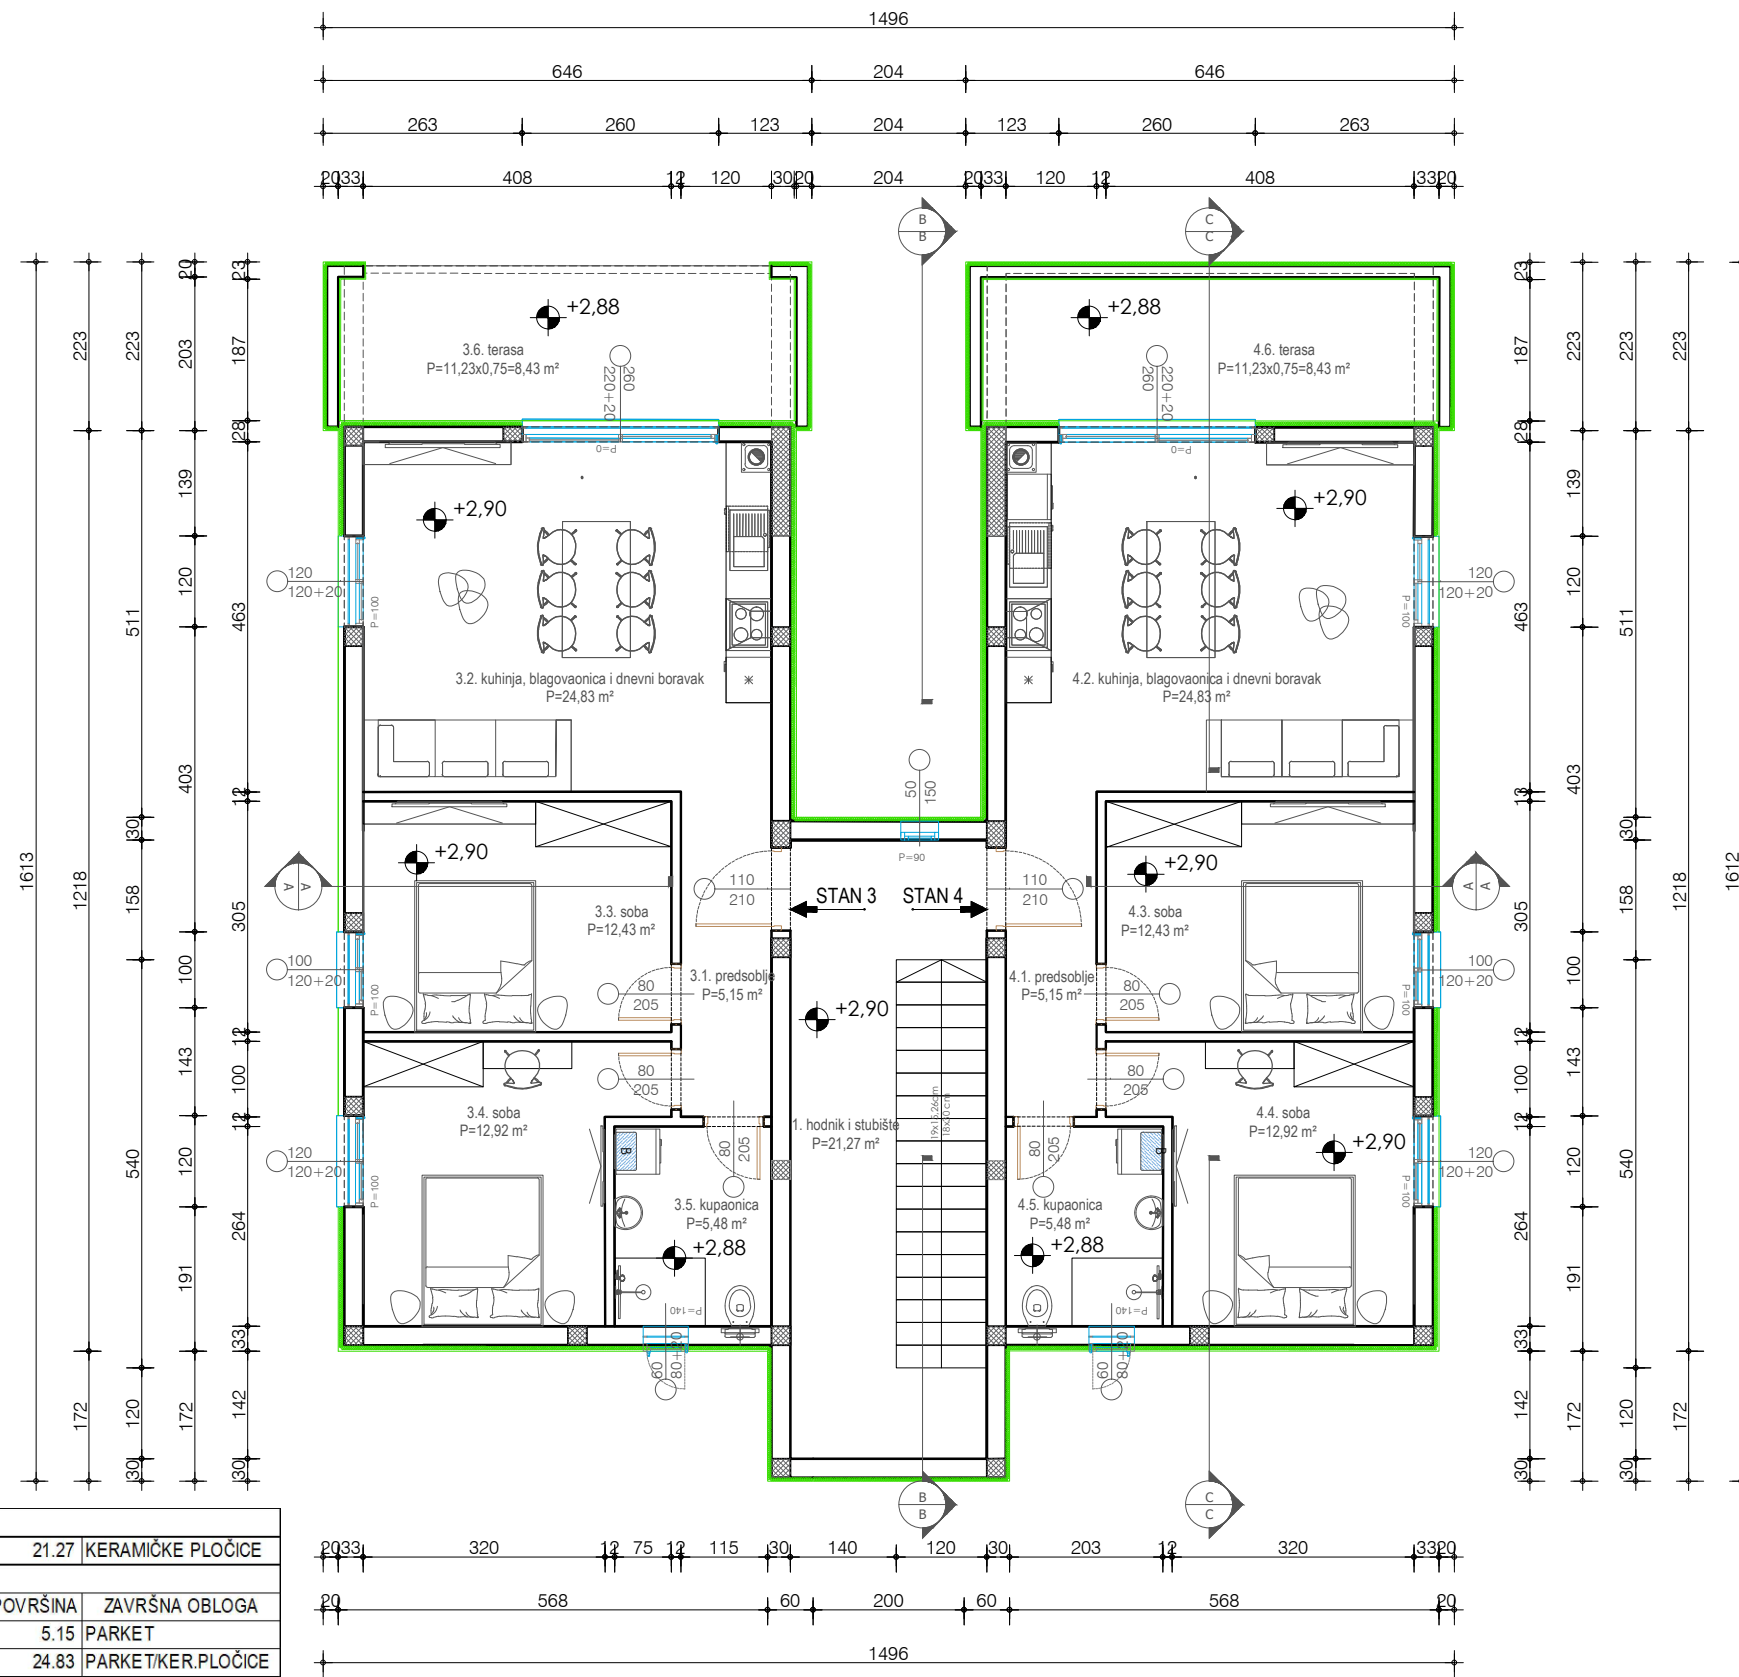


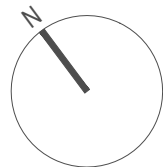

1.KAT				
1 HODNIK I STUBIŠTE	21.27	1.00	21.27	KERAMIČKE PLOČICE
S3				
OPIS PROSTORIJE	POVRŠINA	KOEFICIJENT	POVRŠINA	ZAVRŠNA OBLOGA
3.1 PREDSOBLJE	5.15	1.00	5.15	PARKET
3.2 KUHINJA, BLAG. I DN.BORAVAK	24.83	1.00	24.83	PARKET/KER.PLOČICE
3.3 SOBA	12.43	1.00	12.43	PARKET
3.4 SOBA	12.92	1.00	12.92	PARKET
3.5 KUPAONICA	5.48	1.00	5.48	KERAMIČKE PLOČICE
3.6 TERASA	11.23	0.75	8.42	KERAMIČKE PLOČICE
SVEUKUPNO:	72.04		69.23	
S4				
OPIS PROSTORIJE	POVRŠINA	KOEFICIJENT	POVRŠINA	ZAVRŠNA OBLOGA
4.1 PREDSOBLJE	5.15	1.00	5.15	PARKET
4.2 KUHINJA, BLAG. I DN.BORAVAK	24.83	1.00	24.83	PARKET/KER.PLOČICE
4.3 SOBA	12.43	1.00	12.43	PARKET
4.4 SOBA	12.92	1.00	12.92	PARKET
4.5 KUPAONICA	5.48	1.00	5.48	KERAMIČKE PLOČICE
4.6 TERASA	11.23	0.75	8.42	KERAMIČKE PLOČICE
SVEUKUPNO:	72.04		69.23	
SVEUKUPNO 1.KAT:	165.35		159.74	

ARTIS PROJEKT

GLAVNI PROJEKTANT:
JOSIP ŽUNIĆ, struč. spec. ing. aedif.

PROJEKTANT:
TOMISLAV KUKAVICA, dipl. ing. arh.

SURADNIK PROJEKTANT:
NIKOLINA ŽUNIĆ, mag. ing. aedif.

SADRŽAJ:
TLOCRT 1.KATA

INVESTITOR:	MJERILO 1:100
GRAĐEVINA/ LOKACIJA: STAMBENA ZGRADA/ RAŽANAC	T. D. GP- A 31/2023
VRSTA PROJEKTA: ARHITEKTONSKI PROJEKT- MAPA 1	Z. O. P. GP 31/2023
FAZA PROJEKTA: GLAVNI PROJEKT	DATUM 10/2023
RELATIVNA KOTA= APSOLUTNA KOTA +/-0,00= 10,83 m.n.v.	LIST 4