

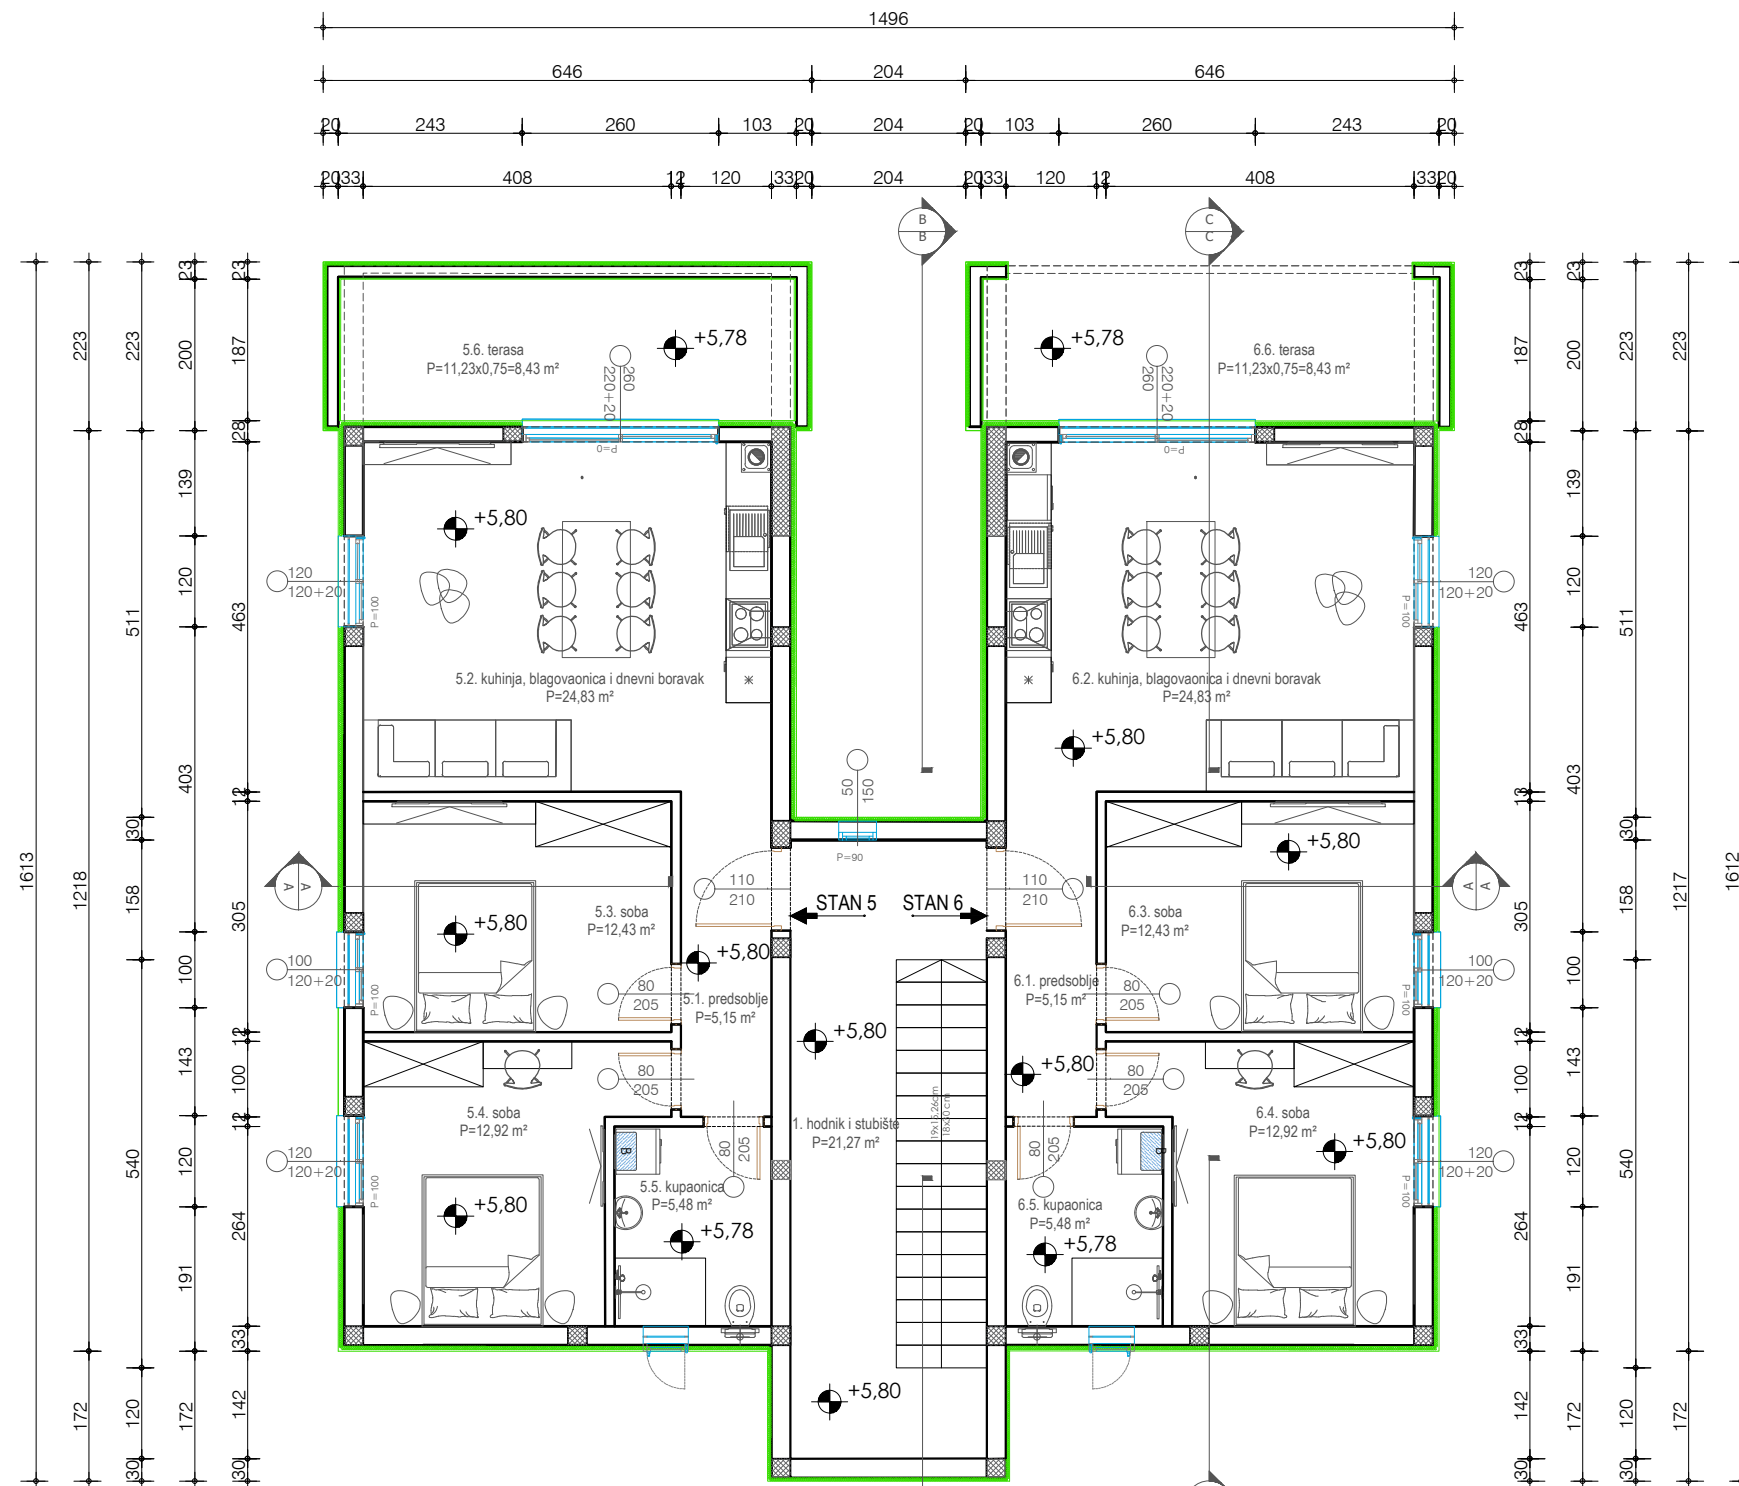


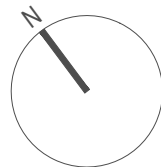

2. KAT				
12	HODNIK I STUBIŠTE	21.27	1.00	21.27 KERAMIČKE PLOČICE
S5				
OPIS PROSTORIJE	POVRŠINA	KOEFICIJENT	POVRŠINA	ZAVRŠNA OBLOGA
5.1 PREDSOBLJE	5.15	1.00	5.15	PARKET
5.2 KUHINJA, BLAG. I DN.BORAVAK	24.83	1.00	24.83	PARKET/KER.PLOČICE
5.3 SOBA	12.43	1.00	12.43	PARKET
5.4 SOBA	12.92	1.00	12.92	PARKET
5.5 KUPAONICA	5.48	1.00	5.48	KERAMIČKE PLOČICE
5.6 TERASA	11.23	0.75	8.42	KERAMIČKE PLOČICE
SVEUKUPNO:	72.04		69.23	
S6				
OPIS PROSTORIJE	POVRŠINA	KOEFICIJENT	POVRŠINA	ZAVRŠNA OBLOGA
6.1 PREDSOBLJE	5.15	1.00	5.15	PARKET
6.2 KUHINJA, BLAG. I DN.BORAVAK	24.83	1.00	24.83	KERAMIČKE PLOČICE
6.3 SOBA	12.43	1.00	12.43	PARKET
6.4 SOBA	12.92	1.00	12.92	PARKET
6.5 KUPAONICA	5.48	1.00	5.48	KERAMIČKE PLOČICE
6.6 TERASA	11.23	0.75	8.42	KERAMIČKE PLOČICE
SVEUKUPNO:	72.04		69.23	
SVEUKUPNO 2.KAT:	165.35		159.74	

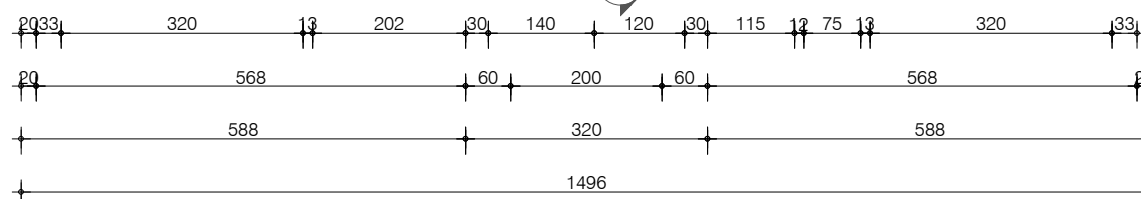

ARTIS PROJEKT		SADRŽAJ: TLOCRT 2.KATA	
GLAVNI PROJEKTANT: JOSIP ŽUNIĆ, struč. spec. ing. aedif.		INVESTITOR:	MJERILO 1:100
PROJEKTANT: TOMISLAV KUKAVICA, dipl. ing. arh.		GRAĐEVINA/ LOKACIJA: STAMBENA ZGRADA/ RAŽANAC	T. D. GP- A 31/2023
SURADNIK PROJEKTANT: NIKOLINA ŽUNIĆ, mag. ing. aedif.		VRSTA PROJEKTA: ARHITEKTONSKI PROJEKT- MAPA 1	Z. O. P. GP 31/2023
		FAZA PROJEKTA: GLAVNI PROJEKT	DATUM 10/2023
		RELATIVNA KOTA= APSOLUTNA KOTA +/-0,00= 10,83 m.n.v.	LIST 5