
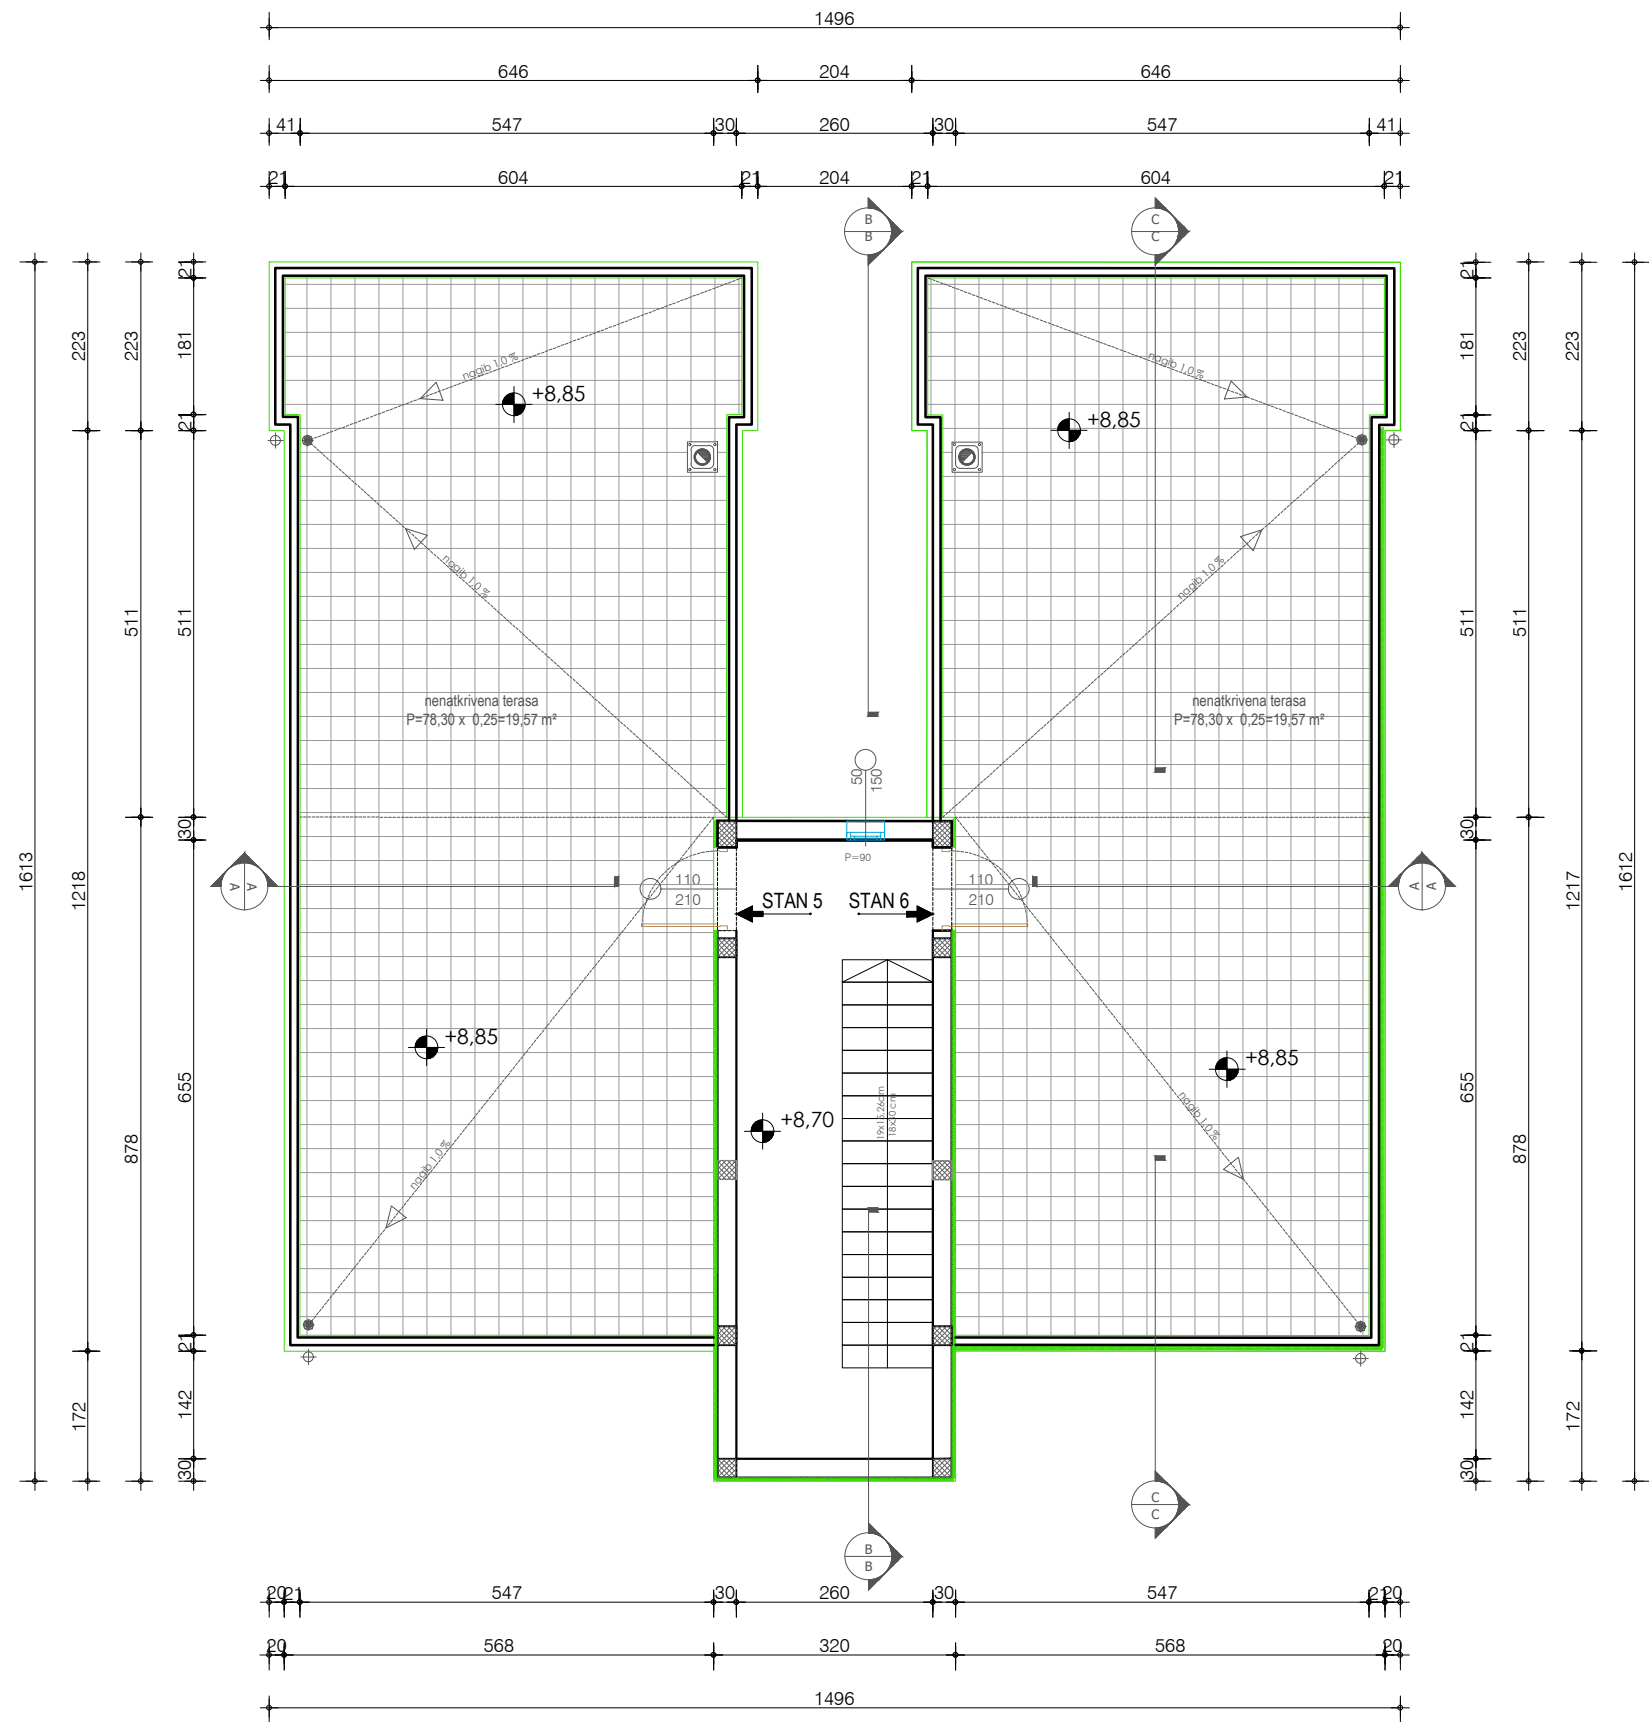


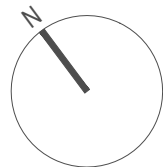

KROVNA TERASA					
S5					
OPIS PROSTORIJE	POVRŠINA	KOEFICIJENT	POVRŠINA	ZAVRŠNA OBLOGA	
5.7 NENATKRIVENA TERASA	78.30	0.25	19.58	KERAMIČKE PLOČICE	
SVEUKUPNO:	78.30		19.58		
SVEUKUPNO S5:	150.34		138.47		
S6					
OPIS PROSTORIJE	POVRŠINA	KOEFICIJENT	POVRŠINA	ZAVRŠNA OBLOGA	
6.7 NENATKRIVENA TERASA	78.30	0.25	19.58	KERAMIČKE PLOČICE	
SVEUKUPNO:	78.30		19.58		
SVEUKUPNO S6:	150.34		88.81		
SVEUKUPNO:	652.93		518.63		

ARTIS PROJEKT

GLAVNI PROJEKTANT:
JOSIP ŽUNIĆ, struč. spec. ing. aedif.

PROJEKTANT:
TOMISLAV KUKAVICA, dipl. ing. arh.

SURADNIK PROJEKTANT:
NIKOLINA ŽUNIĆ, mag. ing. aedif.

TLOCRT RAVNOG PROHODNOG KROVA-KROVNE TERASE

INVESTITOR:	MJERILO 1:100
GRAĐEVINA/ LOKACIJA: STAMBENA ZGRADA/ RAŽANAC	T. D. GP- A 31/2023
VRSTA PROJEKTA: ARHITEKTONSKI PROJEKT- MAPA 1	Z. O. P. GP 31/2023
FAZA PROJEKTA: GLAVNI PROJEKT	DATUM 10/2023
RELATIVNA KOTA= APSOLUTNA KOTA +/-0,00= 10,83 m.n.v.	LIST 6